

**07 августа 2024 г.**

**с. Чоя**

**№ 5**

**О внесении изменений в постановление  
Главы муниципального образования  
«Чойский район» от 21.05.2013 № 299  
«Об определении границ прилегающих к  
некоторым организациям (учреждениям)  
и объектам территорий, на которых не  
допускается розничная продажа  
алкогольной продукции в  
муниципальном образовании «Чойский  
район»**

В целях приведения нормативного правового акта в соответствие с действующим законодательством, на основании торгового реестра предприятий торговли, общественного питания, хлебопечения, аптек, ломбардов, автозаправочных станций всех форм собственности на территории муниципального образования «Чойский район» на 01 января 2024 года, Глава муниципального образования «Чойский район»

**ПОСТАНОВИЛ:**

1. Внести в постановление Главы муниципального образования «Чойский район» от 21.05.2013 № 299 «Об определении границ прилегающих к некоторым организациям (учреждениям) и объектам территорий, на которых не допускается розничная продажа алкогольной продукции в муниципальном образовании «Чойский район» следующие изменения:

- дополнить новым приложением № 43 в редакции согласно приложения к настоящему постановлению.

2. Настоящее постановление вступает в силу с момента его обнародования.

3. Контроль за исполнением настоящего постановления возложить на исполняющего обязанности Первого заместителя Главы администрации муниципального образования «Чойский район» Годунова А.А.


Глава муниципального образования  
«Чойский район»

И.А. Русских

Приложение  
к постановлению Главы администрации  
муниципального образования  
«Чойский район»  
№ 5 от 07.08.2024

«Приложение № 43  
к постановлению Главы администрации  
муниципального образования  
«Чойский район»  
№ 299 от 21.05.2013  
(в ред. Постановления № 5 от  
07.08.2024)

Схема границ прилегающих территорий  
для здания медицинской организации

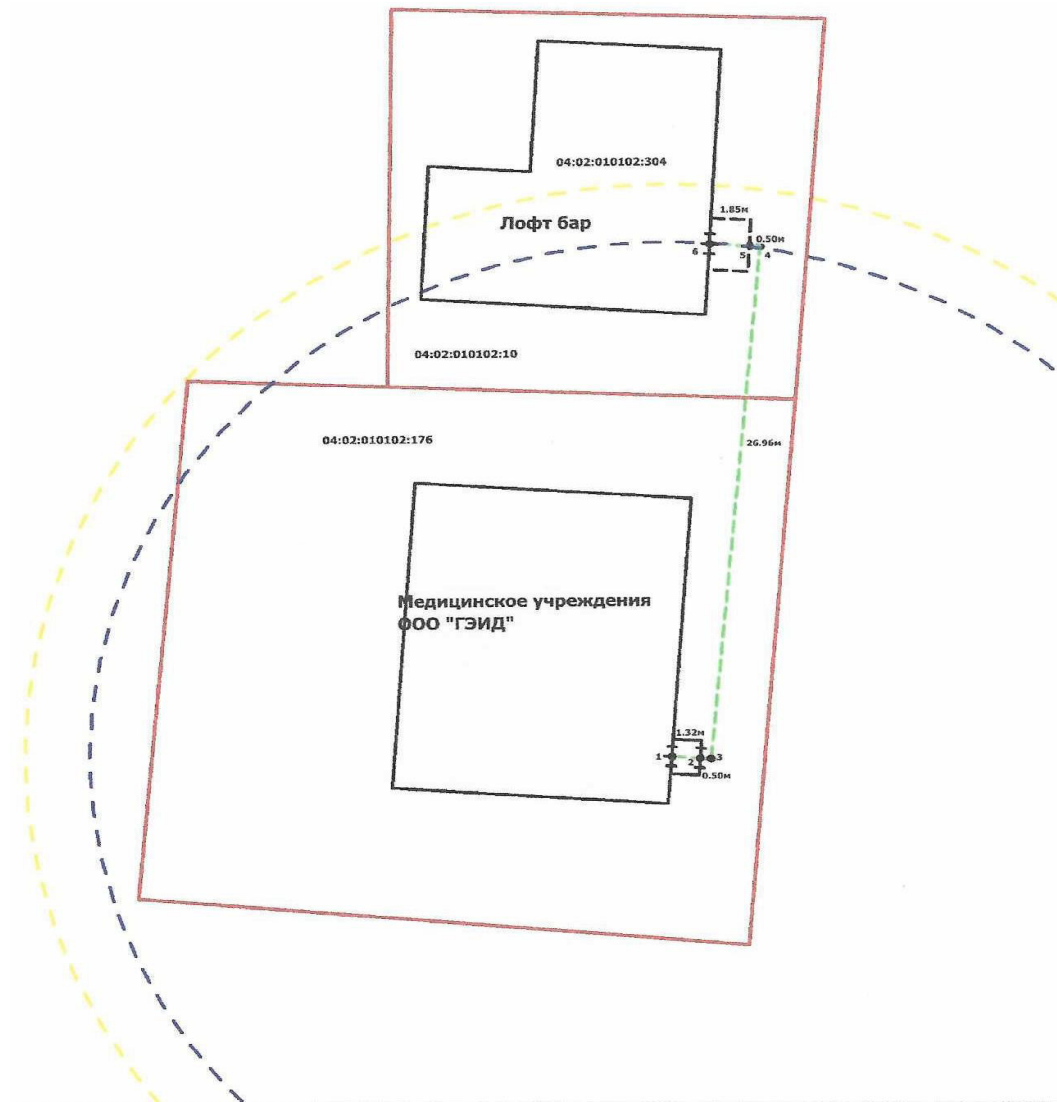

Масштаб 1:300

Медицинская организация ООО «ГЭИД» с. Чоя ул. Ленина, д.33