


## Схема размещения контейнерных площадок на территории с. Уймень

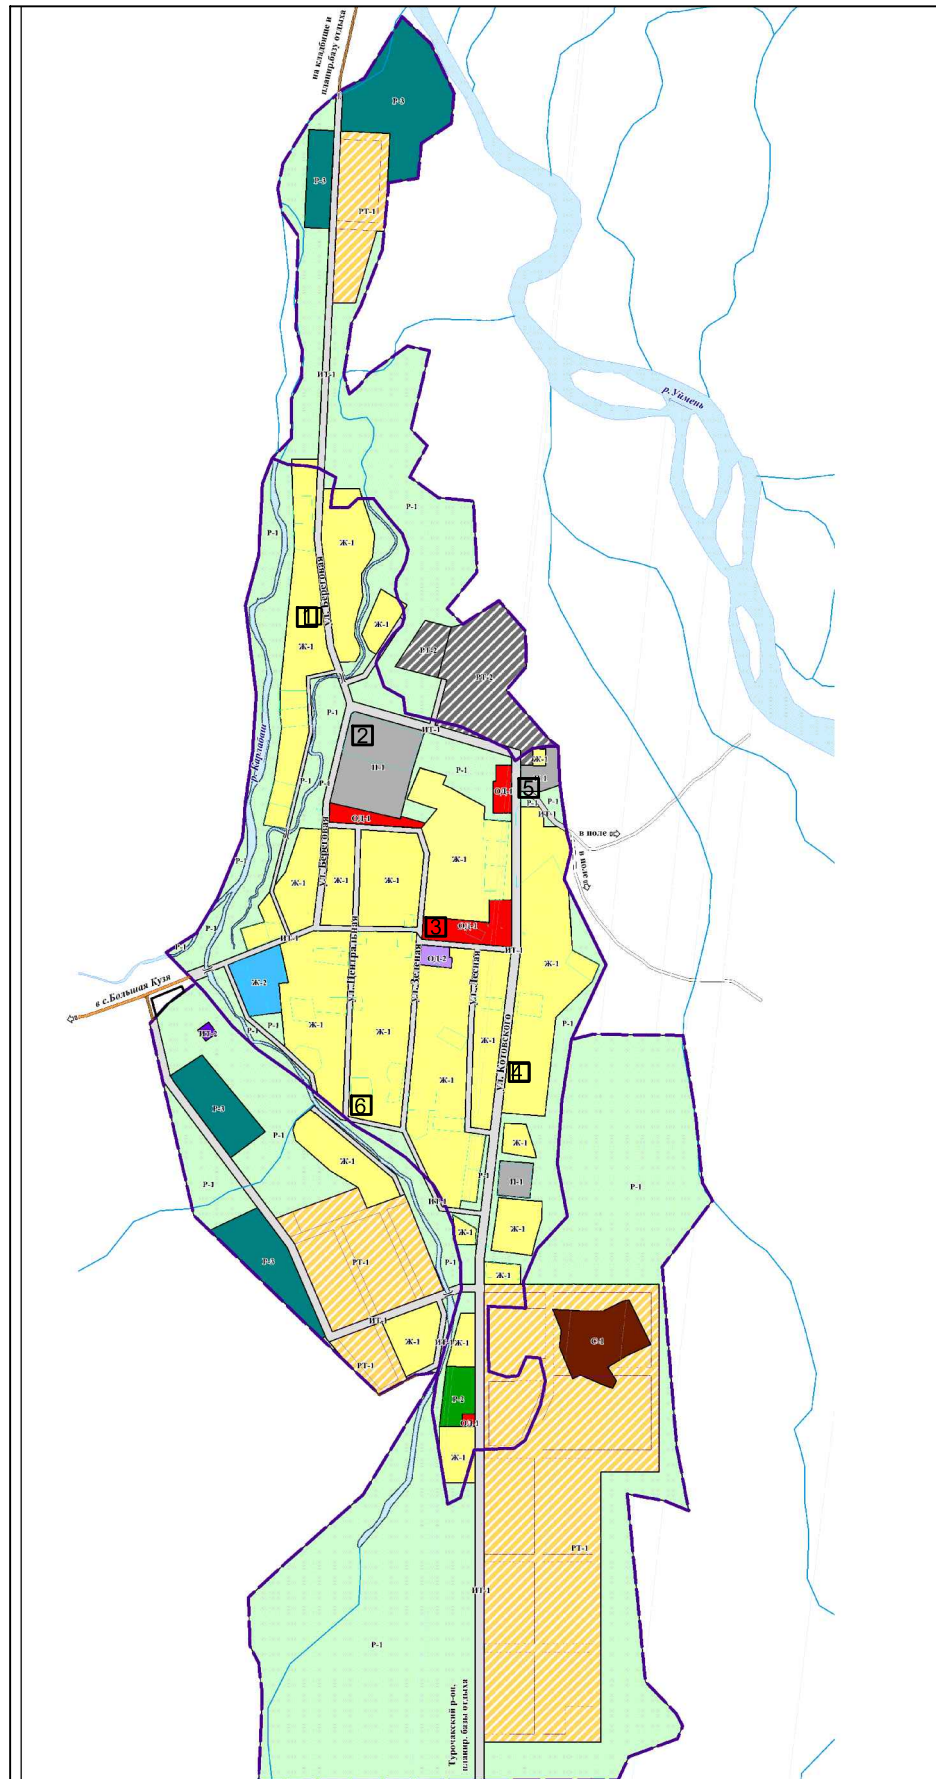

□ - Место установки контейнерной площадки

<i>Изм</i>	<i>Лист</i>	<i>№ докум.</i>	<i>Погн.</i>	<i>Дата</i>	Карта– схема размещения контейнерных площадок	<i>Стадия</i>	<i>Лист</i>	<i>Листов</i>
<i>Разраб.</i>						<i>ЭП</i>	<i>10</i>	<i>20</i>
					с. Уймень			