

**Российская Федерация
Республика Алтай
Администрация
муниципального образования
«Чойский район»**

**Россия Федерациязы
Алтай Республиканын
«Чой аймак»
муниципал тозолмо
администрациязы**

П О С Т А Н О В Л Е Н И Е

Ј Ò П

19 марта 2021 года

с.Чоя

№ 178

**Об использовании земельного участка
без его предоставления и установления
сервитута, местоположение: Российская
Федерация, Республика Алтай, Чойский
район, Верх-Пьянковское сельское поселение**

В соответствии со статьей 39.33 Земельного кодекса Российской Федерации, на основании заявления начальника Федерального казенного учреждения «Управление федеральных автомобильных дорог «Алтай» Федерального дорожного агентства» Я.А. Долинского от 04 марта 2021 года №63/4, Администрация муниципального образования «Чойский район»

П О С Т А Н О В Л Я Е Т :

1. Согласовать Федеральному казенному учреждению «Управление федеральных автомобильных дорог «Алтай» Федерального дорожного агентства» использование земельного участка с условным номером 04:02:000000:35:3У1, площадью 2494 кв.м. местоположение: Российская Федерация, Республика Алтай, Чойский район, Верх-Пьянковское сельское поселение, без его предоставления и установления сервитута, в соответствии с прилагаемой к настоящему постановлению схемой, для проведения работ по объекту «Капитальный ремонт моста через реку Саразон на км 89+863 автомобильной дороги Р-256 «Чуйский тракт» Новосибирск – Барнаул – Горно-Алтайск – граница с Монголией, подъезд к оз. Телецкому, Республика Алтай» под временный резерв грунта. Срок использования земельного участка до 17.01.2022 года.

2. Администрации муниципального образования «Чойский район» в течение десяти дней направить копию настоящего постановления в федеральный орган исполнительной власти, уполномоченный на осуществление государственного земельного надзора.

3. Настоящее постановление вступает в силу с момента его подписания.

4. Контроль за исполнением данного постановления возложить на исполняющего обязанности Первого заместителя Главы администрации муниципального образования «Чойский район по экономическому развитию, сельскому хозяйству, имущественным и земельным отношениям

администрации муниципального образования «Чойский район» И.С. Королеву.

Глава муниципального образования
«Чойский район»

И.А. Русских

Утверждена
Постановлением Администрации муниципального
образования «Чойский район»
от 19 марта 2021 г. № 178


Схема расположения земельного участка или земельных участков
на кадастровом плане территории

Объект: «Капитальный ремонт моста через реку Саразон на км 89+863 автомобильной дороги Р-256 «Чуйский тракт» Новосибирск – Барнаул – Горно-Алтайск – граница с Монголией, подъезд к оз. Телецкому, Республика Алтай»

Площадь части земельного участка: 2494 кв.м. Цель использования: временный резерв грунта


Обозначение характерных точек границ	Координаты, м	
	X	Y
1	2	3
1	655628.89	1392999.25
2	655625.46	1393004.36
3	655643.30	1393016.67
4	655660.85	1393029.01
5	655656.33	1393045.41
6	655608.03	1393070.44
7	655599.79	1393042.26
8	655601.87	1393031.42
9	655613.95	1393019.07
10	655615.26	1393006.77
11	655610.99	1393000.86
12	655626.63	1392996.21
1	655628.89	1392999.25

**Схема границ предполагаемой к использованию части земельного участка 04:02:000000:35/чзу2
на кадастровом плане территории**

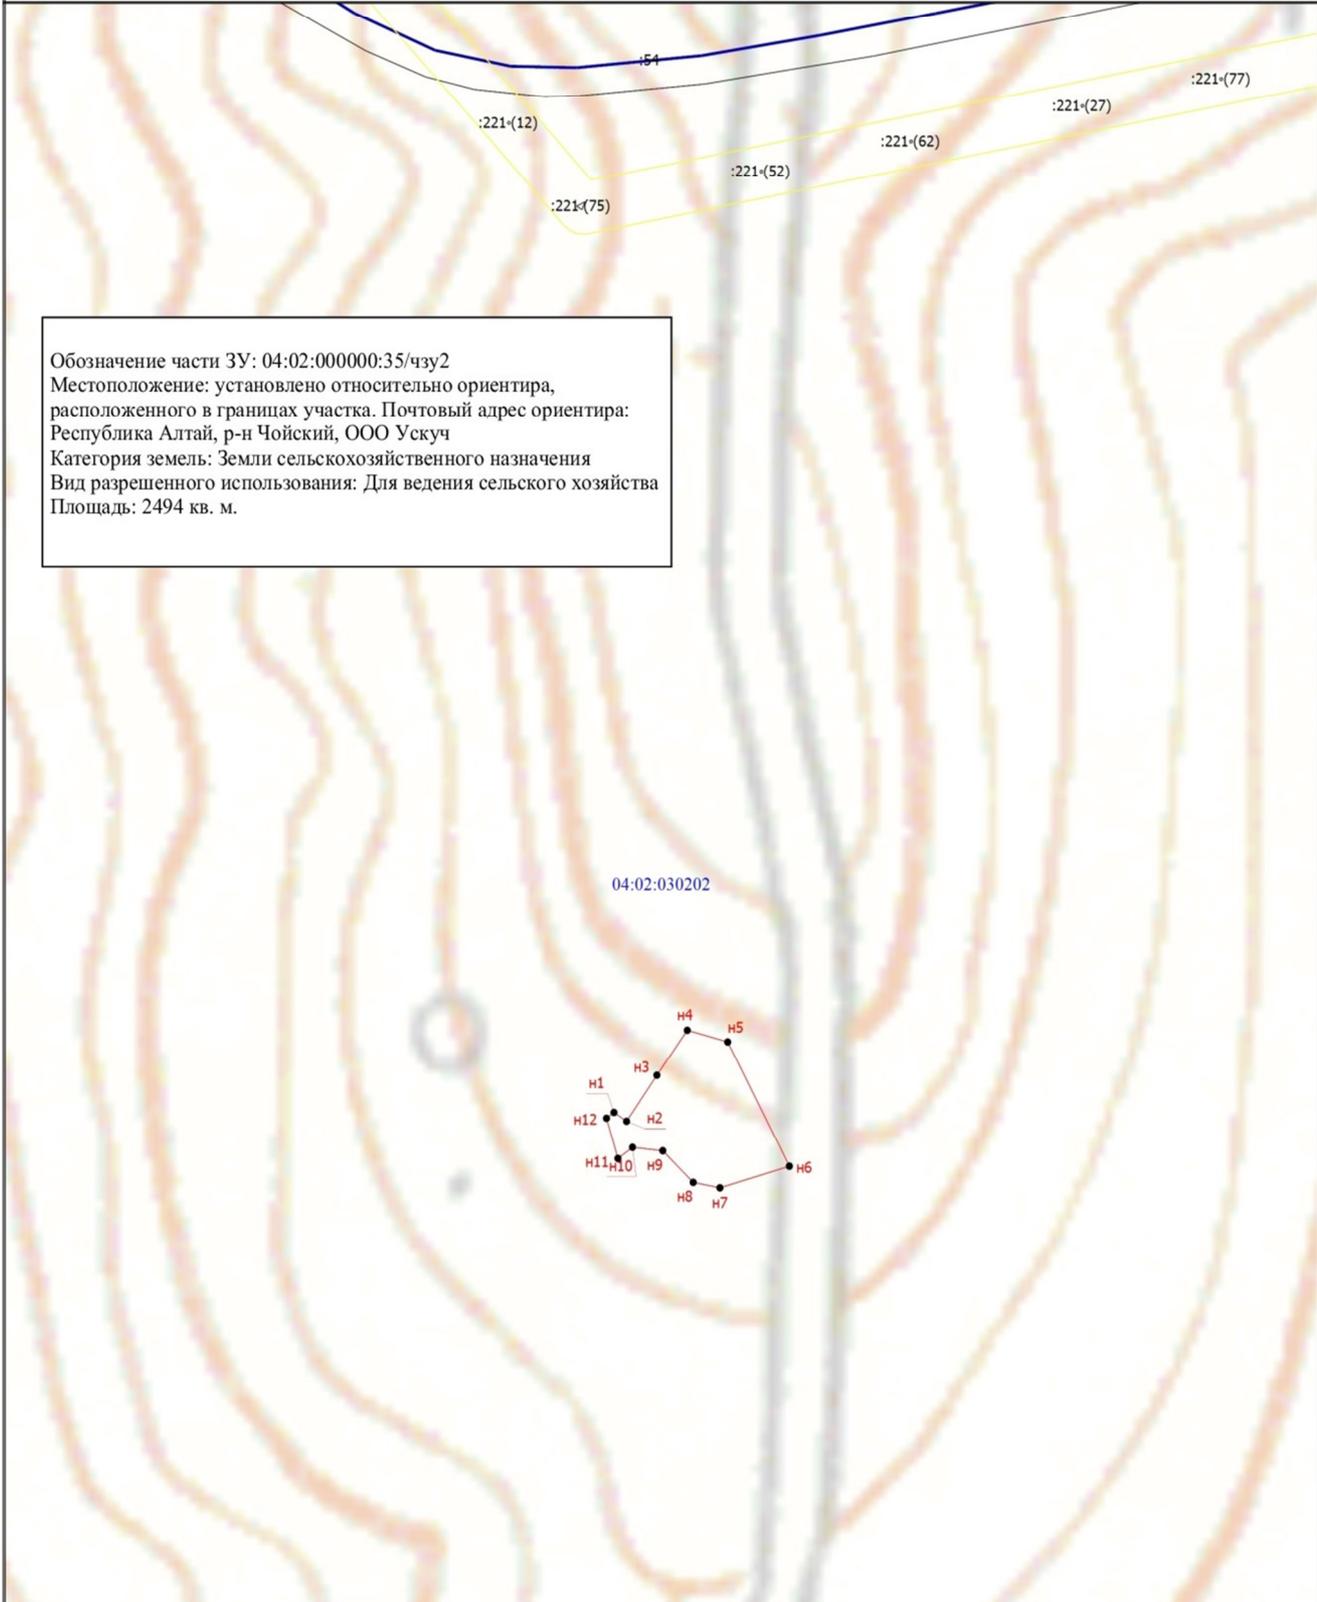

Обозначение части ЗУ: 04:02:000000:35/чзу2
 Местоположение: установлено относительно ориентира,
 расположенного в границах участка. Почтовый адрес ориентира:
 Республика Алтай, р-н Чойский, ООО Ускуч
 Категория земель: Земли сельскохозяйственного назначения
 Вид разрешенного использования: Для ведения сельского хозяйства
 Площадь: 2494 кв. м.

04:02:030202

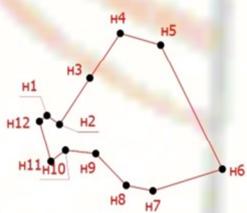

Масштаб 1:2000

Условные обозначения

- - Вновь образованная часть границы, сведения о которой достаточны для определения ее местоположения
- - Характерная точка границы, сведения о которой позволяют однозначно определить ее положение на местности
- H1** - Обозначение новой характерной точки
- :235** - Кадастровый номер земельного участка
- - Существующая часть границы, имеющаяся в ЕПРН сведения о которой достаточны для определения ее местоположения
- - Часть контура, образованного проекцией существующего наземного конструктивного элемента здания, сооружения, объекта незавершенного строительства
- - Граница кадастрового квартала
- - Граница зоны с особыми условиями
- 04:02:030202** - Номер кадастрового квартала

