

**Российская Федерация  
Республика Алтай  
Администрация  
муниципального образования  
«Чойский район»**

**Россия Федерациязы  
Алтай Республиканын  
«Чой аймак»  
муниципал тозолмо  
администрациязы**

## **ПОСТАНОВЛЕНИЕ**

**Ј ö П**

**31 января 2023 года**

**с.Чоя**

**№ 39**

### **Об утверждении схемы расположения земельного участка с условным номером 04:02:000000:16:3У1**

В соответствии с пунктом 19 статьи 39.6, пунктом 14 статьи 11.10 Земельного Кодекса Российской Федерации, пунктом 2 статьи 3.3. Федерального Закона от 25 октября 2001 года № 137-ФЗ «О введении в действие Земельного Кодекса Российской Федерации», Приказом Росреестра от 10 ноября 2020 года N П/0412 «Об утверждении классификатора видов разрешенного использования земельных участков», на основании заявления Казанцевой Вероники Владимировны от 19 января 2023 года, Администрация муниципального образования «Чойский район»

### **ПОСТАНОВЛЯЕТ:**

1. Утвердить схему расположения земельного участка 04:02:000000:16:3У1, в кадастровом квартале 04:02:070601 общей площадью 24981 кв.м., местоположение: Российская Федерация, Республика Алтай, Чойский район, муниципальное образование «Каракокшинское сельское поселение».
2. Установить земельному участку вид разрешенного использования – для ведения личного подсобного хозяйства-1.16. Категория земель – земли сельскохозяйственного назначения.
3. Схема расположения земельного участка на кадастровом плане территории является обязательным приложением к настоящему постановлению, прилагается.
4. Заявителю обеспечить выполнение кадастровых работ в целях государственного учета земельного участка.
5. Срок действия настоящего постановления составляет два года.
6. Настоящее постановление вступает в силу с момента его подписания.
7. Контроль за исполнением настоящего постановления возложить

на исполняющего обязанности Первого заместителя Главы администрации муниципального образования «Чойский район» по экономическому развитию сельскому хозяйству, имущественным и земельным отношениям администрации муниципального образования «Чойский район» И.С. Королеву.


Глава муниципального образования  
«Чойский район»

И.А. Русских

Утверждена:  
 Постановлением администрации  
 муниципального образования «Чойский район»  
 № 39 от 31 января 2023 года

**СХЕМА РАСПОЛОЖЕНИЯ ЗЕМЕЛЬНОГО УЧАСТКА ИЛИ ЗЕМЕЛЬНЫХ  
 УЧАСТКОВ НА КАДАСТРОВOM ПЛАНЕ ТЕРРИТОРИИ 04:02:070601**

Условный номер земельного участка <b>04:02:000000:16:3У1</b>		
Площадь земельного участка <b>24981 м<sup>2</sup></b>		
Обозначение характерных точек границ	Координаты, м	
	X	Y
1	626391.36	1371952.77
н1	626451.58	1371998.43
н2	626516.2	1372057.36
н3	626552.13	1372086.68
н4	626511.71	1372145.48
2	626468.98	1372161.01
3	626414.08	1372181.83
4	626338.37	1372079.59
5	626380	1372047.42
1	626391.36	1371952.77

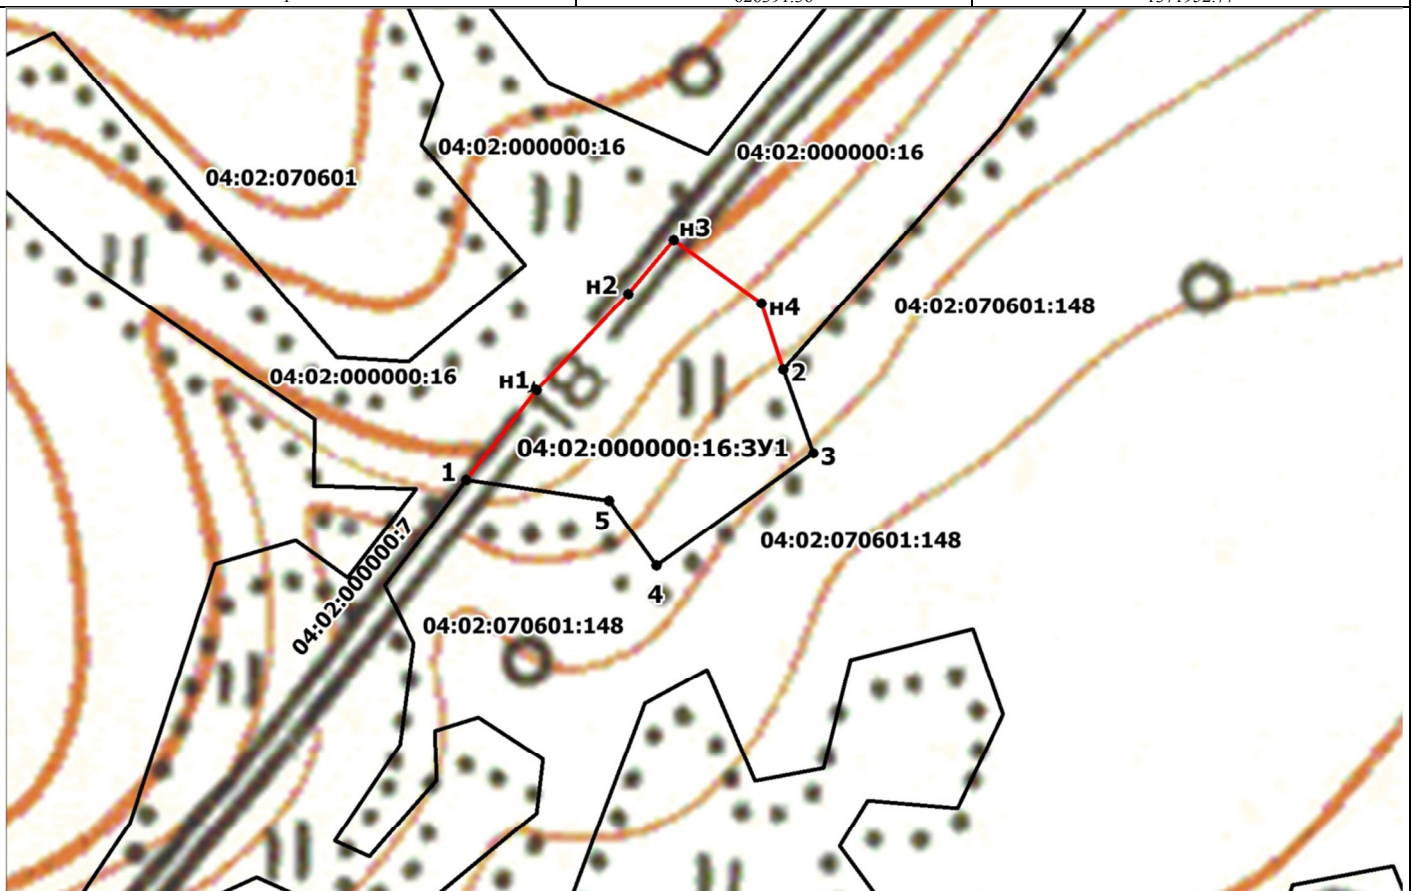

Масштаб 1:5000

**Условные обозначения:**

- граница земельного участка установленная в соответствии с федеральным законодательством
- граница образуемого земельного участка
- 04:02:000000:16:3У1 кадастровый номер и (или) обозначение образуемого земельного участка
- н1 характерная точка границы образуемого земельного участка
- 04:02:070601 номер кадастрового квартала