

**Российская Федерация
Республика Алтай
Администрация
муниципального образования
«Чойский район»**

**Россия Федерациязы
Алтай Республиканын
«Чой аймак»
муниципал тозолмо
администрациязы**

ПОСТАНОВЛЕНИЕ

Ј Ò П

31 января 2023 года

с.Чоя

№ 40

Об утверждении схемы расположения земельного участка с условным номером 04:02:000000:16:3У1

В соответствии с пунктом 19 статьи 39.6, пунктом 14 статьи 11.10 Земельного Кодекса Российской Федерации, пунктом 2 статьи 3.3. Федерального Закона от 25 октября 2001 года № 137-ФЗ «О введении в действие Земельного Кодекса Российской Федерации», Приказом Росреестра от 10 ноября 2020 года N П/0412 «Об утверждении классификатора видов разрешенного использования земельных участков», на основании заявления Казанцева Евгения Тимофеевича от 19 января 2023 года, Администрация муниципального образования «Чойский район»

ПОСТАНОВЛЯЕТ:

1. Утвердить схему расположения земельного участка 04:02:000000:16:3У1, в кадастровом квартале 04:02:070601 общей площадью 24693 кв.м., местоположение: Российская Федерация, Республика Алтай, Чойский район, муниципальное образование «Каракокшинское сельское поселение».
2. Установить земельному участку вид разрешенного использования – для ведения личного подсобного хозяйства-1.16. Категория земель – земли сельскохозяйственного назначения.
3. Схема расположения земельного участка на кадастровом плане территории является обязательным приложением к настоящему постановлению, прилагается.
4. Заявителю обеспечить выполнение кадастровых работ в целях государственного учета земельного участка.
5. Срок действия настоящего постановления составляет два года.
6. Настоящее постановление вступает в силу с момента его подписания.
7. Контроль за исполнением настоящего постановления возложить

на исполняющего обязанности Первого заместителя Главы администрации муниципального образования «Чойский район» по экономическому развитию сельскому хозяйству, имущественным и земельным отношениям администрации муниципального образования «Чойский район» И.С. Королеву.


Глава муниципального образования
«Чойский район»

И.А. Русских

Утверждена:
 Постановлением администрации
 муниципального образования «Чойский район»
 № 40 от 31 января 2023 года

**СХЕМА РАСПОЛОЖЕНИЯ ЗЕМЕЛЬНОГО УЧАСТКА ИЛИ ЗЕМЕЛЬНЫХ
 УЧАСТКОВ НА КАДАСТРОВОМ ПЛАНЕ ТЕРРИТОРИИ 04:02:070601**

Условный номер земельного участка 04:02:000000:16:ЗУ1		
Площадь земельного участка 24693 м²		
Обозначение характерных точек границ	Координаты, м	
	X	Y
1	626624.21	1371587.39
2	626662.08	1371613.9
3	626658.29	1371630.94
4	626679.12	1371674.49
5	626470.88	1371865.69
6	626468.98	1371913.02
7	626429.23	1371852.43
8	626527.67	1371699.09
1	626624.21	1371587.39

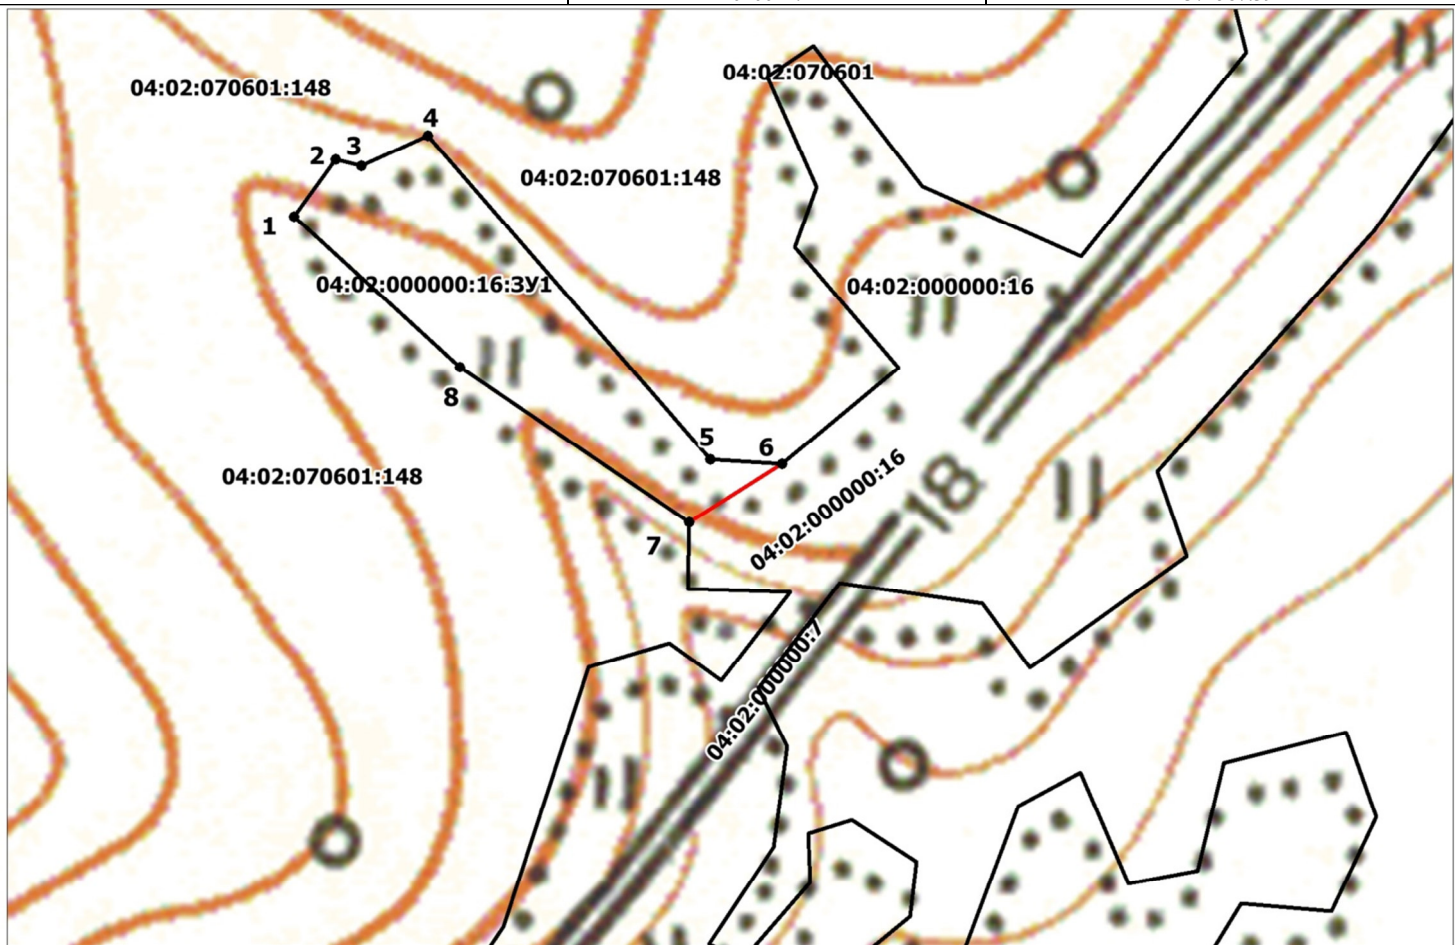

Масштаб 1:5000

Условные обозначения:

- _____ граница земельного участка установленная в соответствии с федеральным законодательством
- _____ граница образуемого земельного участка
- 04:02:000000:16:ЗУ1 кадастровый номер и (или) обозначение образуемого земельного участка
- н1 характерная точка границы образуемого земельного участка
- 04:02:070601 номер кадастрового квартала