

**Российская Федерация
Республика Алтай
Администрация
муниципального образования
«Чойский район»**

**Россия Федерациязы
Алтай Республиканын
«Чой аймак»
муниципал тозолмо
администрациязы**

ПОСТАНОВЛЕНИЕ

Ј Ö П

08 августа 2023 года

с.Чоя

№ 521

**Об использовании земельного участка,
государственная собственность на
который не разграничена, без
предоставления земельного участка
и установления сервитута
филиалу ПАО «Россети Сибирь»**

На основании подпункта 3 пункта 1 статьи 39.33 Земельного Кодекса Российской Федерации, постановления Правительства Российской Федерации № 1300 от 03.12.2014 «Об утверждении перечня видов объектов, размещение которых может осуществляться на землях или земельных участках, находящихся в государственной или муниципальной собственности без предоставления земельных участков и установлении сервитутов», статьи 3.3 Федерального закона от 25.10.2021г. №137-ФЗ «О введении в действие Земельного кодекса Российской Федерации», заявления заместителя директора по инвестиционной деятельности филиала ПАО «Россети Сибирь» «Алтайэнерго» ИНН: 2460069527, ОГРН: 1052460054327 Кадошникова Виталия Владимировича действующего на основании доверенности №00/113/22/18 от 28 апреля 2022 года (далее ПАО «Россети Сибирь»), Администрация муниципального образования «Чойский район»

ПОСТАНОВЛЯЕТ:

1. Разрешить, филиалу публичного акционерного общества «Россети Сибирь», использовать земельный участок расположенный в кадастровом квартале 04:02:050201 для размещения объектов электросетевого хозяйства: «Строительство ВЛИ-0,4 кВ ф.2, ТП-6-17-18 для электроснабжения жилого дома гр. Глухова А.П. по адресу: Республика Алтай, Чойский район, с. Красносельск, ул. Социалистическая, 39 А (11000579667)» сроком на 5 (пять) лет.

2. Филиалу публичного акционерного общества «Россети Сибирь»:
- не использовать земельные участки для строительства или реконструкции объектов капитального строительства

- соблюдать особые условия использования земельного участка в охранных зонах действующих инженерных сетей;

- в случае ликвидации указанного объекта, ПАО «Россети Сибирь» получившему разрешение на использование земельного участка для размещения опоры в месячный срок уведомить администрацию муниципального образования «Чойский район»;

- в случае, если использование земельного участка привело к порче либо уничтожению плодородного слоя почвы, ПАО «Россети Сибирь» обязаны:

1) привести земельный участок в состояние, пригодное для его использования в соответствии с разрешенным использованием;

2) выполнить необходимые работы по рекультивации земельного участка.

3. Схема расположения земельного участка на кадастровом плане территории является обязательным приложением к настоящему постановлению, прилагается.

4. Настоящее постановление вступает в силу с момента его подписания.

5. Срок использования земельного участка – пять лет.

6. Контроль за исполнением настоящего постановления возложить на исполняющего обязанности Первого заместителя Главы администрации муниципального образования «Чойский район» по экономическому развитию, сельскому хозяйству, имущественным и земельным отношениям Королеву И.С.

Глава муниципального образования
«Чойский район»

И.А. Русских

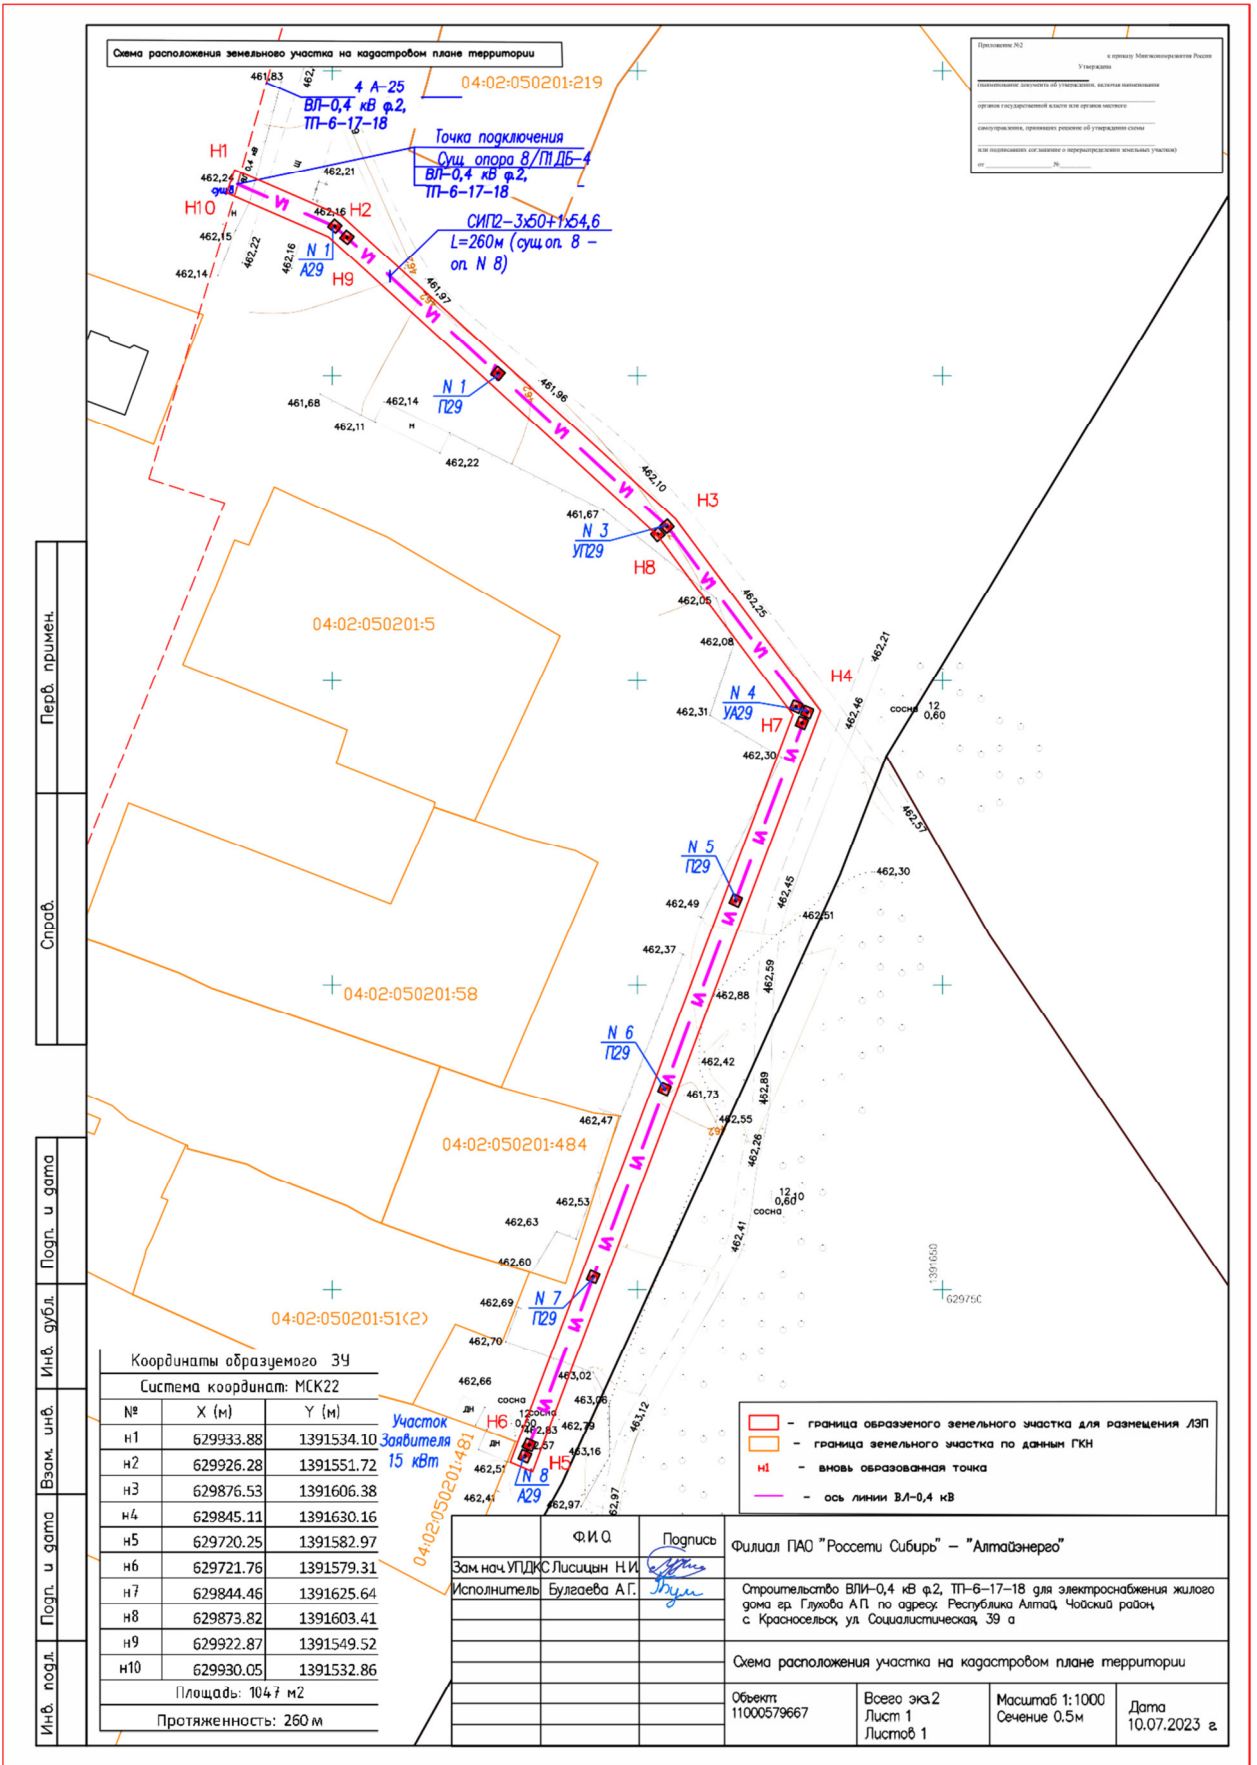


Схема расположения земельного участка на кадастровом плане территории

Приложение №2
к проекту Минимальных тарифов
Утвержден
Министерством энергетики РФ (далее - Минэнерго России)
Министерством жилищно-коммунального хозяйства Российской Федерации
Органы государственной власти или органы местного самоуправления, принимающие решение об утверждении схемы или подписавших или заверивших данную схему (указать)
от _____ № _____

Перв. примен.
Справ.
Инв. гудкл.
Взам. инв.
Попр. и дата

Координаты образуемого ЗУ
Система координат: МСК22

№	X (м)	Y (м)
н1	629933.88	1391534.10
н2	629926.28	1391551.72
н3	629876.53	1391606.38
н4	629845.11	1391630.16
н5	629720.25	1391582.97
н6	629721.76	1391579.31
н7	629844.46	1391625.64
н8	629873.82	1391603.41
н9	629922.87	1391549.52
н10	629930.05	1391532.86

Площадь: 1047 м2
Протяженность: 260 м

Участок Заявителя 15 кВт

- граница образуемого земельного участка для размещения ЛЭП
- граница земельного участка по данным ГКН
- н1 - вновь образованная точка
- - ось линии ВЛ-0,4 кВ

ФИО	Подпись	Филиал ПАО "Россети Сибирь" - "Алтайэнерго"		
Зам. нач. УПДЖ Лисицын Н.И.		Строительство ВЛ-0,4 кВ ф.2, ТП-6-17-18 для электроснабжения жилого дома гр. Глухова А.П. по адресу: Республика Алтай, Чойский район, с. Красносельск, ул. Социалистическая, 39 а		
Исполнитель Булгаева А.Г.				
		Схема расположения участка на кадастровом плане территории		
Объект 11000579667	Всего экз. 2	Лист 1	Масштаб 1:1000	Дата 10.07.2023 г.
	Листов 1	Листов 1	Сечение 0,5м	