

**Российская Федерация  
Республика Алтай  
Администрация  
муниципального образования  
«Чойский район»**

**Россия Федерациязы  
Алтай Республиканын  
«Чой аймак»  
муниципал тозолмо  
администрациязы**

## **ПОСТАНОВЛЕНИЕ**

**Ј Ò П**

**25 сентября 2023 года**

**с.Чоя**

**№ 648**

### **Об утверждении схемы расположения земельного участка с условным номером 04:02:050302:3У1**

В соответствии с пунктом 19 статьи 39.6, пунктом 14 статьи 11.10 Земельного Кодекса Российской Федерации, пунктом 2 статьи 3.3. Федерального Закона от 25 октября 2001 года № 137-ФЗ «О введении в действие Земельного Кодекса Российской Федерации», Приказом Росреестра от 10 ноября 2020 года N П/0412 «Об утверждении классификатора видов разрешенного использования земельных участков», на основании заявления Подрезовой Ирины Александровны от 18 сентября 2023 года, Администрация муниципального образования «Чойский район»

### **ПОСТАНОВЛЯЕТ:**

1. Утвердить схему расположения земельного участка 04:02:050302:3У1, в кадастровом квартале 04:02:050302 общей площадью 19526 кв.м., местоположение: Российская Федерация, Республика Алтай, Чойский район, муниципальное образование «Бныргинское сельское поселение».
2. Установить земельному участку вид разрешенного использования – для ведения личного подсобного хозяйства на полевых участках – 1.16. Категория земель – земли сельскохозяйственного назначения.
3. Схема расположения земельного участка на кадастровом плане территории является обязательным приложением к настоящему постановлению (прилагается).
4. Заявителю обеспечить выполнение кадастровых работ в целях государственного учета земельного участка.
5. Срок действия настоящего постановления составляет два года.
6. Настоящее постановление вступает в силу с момента его подписания.

7. Контроль за исполнением настоящего постановления возложить на исполняющего обязанности Первого заместителя Главы администрации муниципального образования «Чойский район» по экономическому развитию сельскому хозяйству, имущественным и земельным отношениям администрации муниципального образования «Чойский район» И.С. Королеву.


Глава муниципального образования  
«Чойский район»

И.А. Русских

Утверждена:  
 Постановлением администрации  
 муниципального образования «Чойский район»  
 № 648 от 25 сентября 2023 года

**СХЕМА РАСПОЛОЖЕНИЯ ЗЕМЕЛЬНОГО УЧАСТКА ИЛИ ЗЕМЕЛЬНЫХ  
 УЧАСТКОВ НА КАДАСТРОВом ПЛАНЕ ТЕРРИТОРИИ 04:02:050302**  
 Российская Федерация, Республика Алтай, Чойский район, Ыныргинское сельское поселение

Условный номер земельного участка :ЗУ1		
Площадь земельного участка 19526м <sup>2</sup>		
Обозначение характерных точек границ	Координаты, м	
	X	Y
н1	632953.93	1387400.3
н2	633051.8	1387471.84
н3	633007.68	1387606.49
н4	632892.33	1387586.63
н1	632953.93	1387400.3

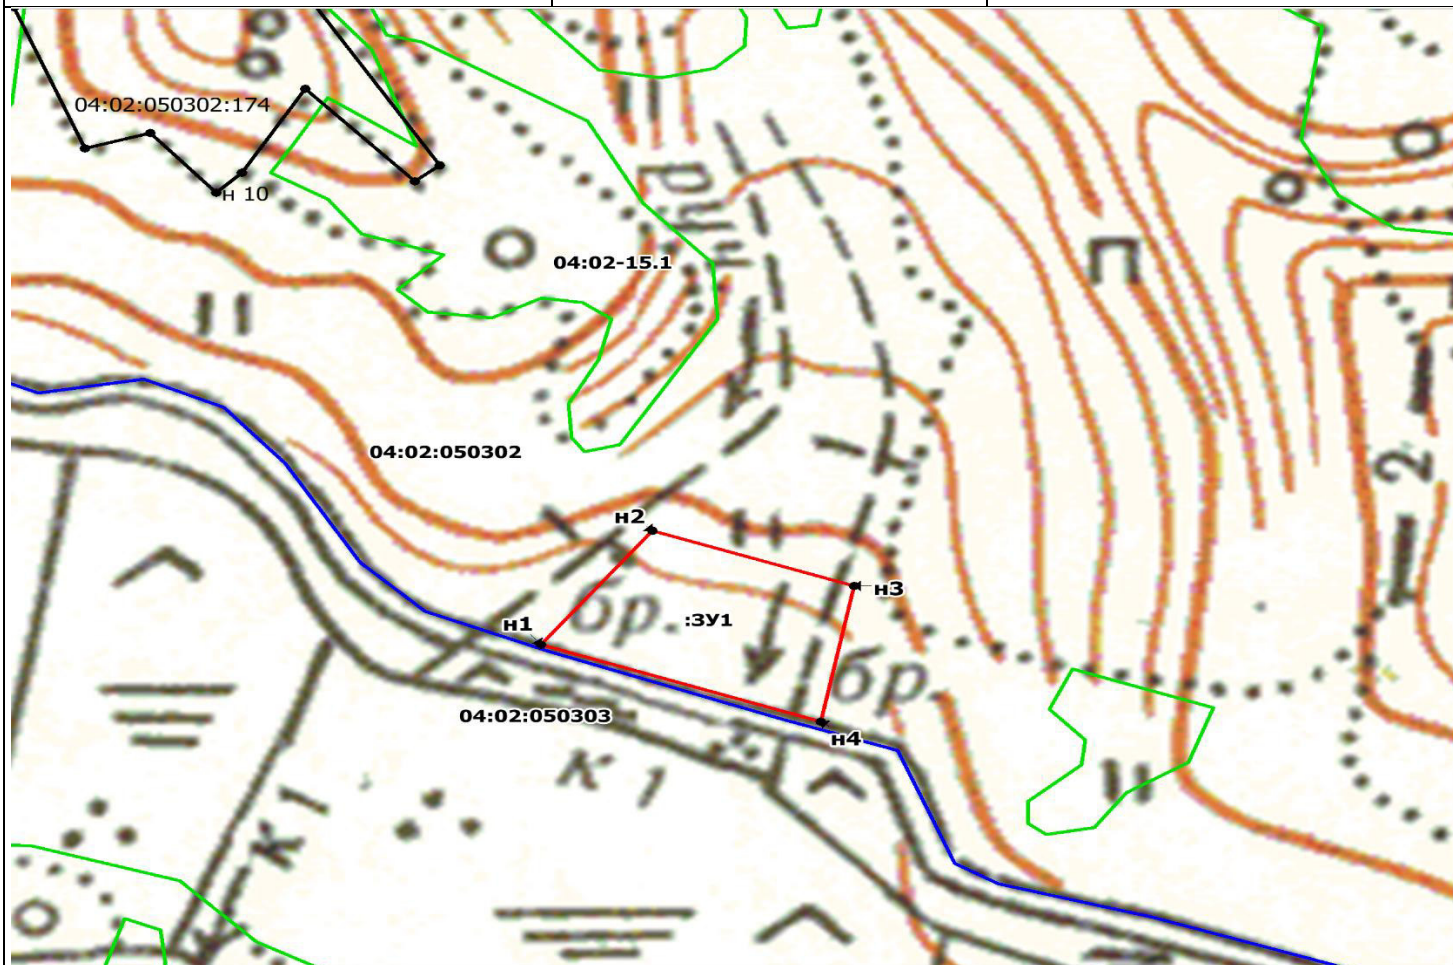

**Масштаб 1:5000**

**Условные обозначения:**

	граница земельного участка установленная в соответствии с федеральным законодательством
	граница образуемого земельного участка
	граница кадастрового квартала
	граница ЗОУИТ, территориальной зоны
:ЗУ1	кадастровый номер и (или) обозначение образуемого земельного участка
н1	характерная точка границы образуемого земельного участка
04:02:040803	номер кадастрового квартала
:102	кадастровый номер земельного участка
04:02:-6.262	реестровый номер ЗОУИТ, территориальной зоны