

**Российская Федерация
Республика Алтай
Администрация муниципального
образования
«Чойский район»**

**Россия Федерациязы
Алтай Республиканын
«Чой аймак»
муниципал тозолмо
администрациязы**

ПОСТАНОВЛЕНИЕ

Ү Ө П

30 января 2025 года

с.Чоя

№ 69

Об утверждении схемы расположения земельного участка с условным номером 04:02:000000:22:ЗУ1

В соответствии с подпунктом 12 пункта 2 статьи 39.6, пунктом 14 статьи 11.10 Земельного Кодекса Российской Федерации, пунктом 2 статьи 3.3. Федерального Закона от 25 октября 2001 года № 137-ФЗ «О введении в действие Земельного Кодекса Российской Федерации», Федеральным законом от 14 июля 2022 №316-ФЗ «О внесении изменений в отдельные законодательные акты Российской Федерации» Приказом Росреестра от 10 ноября 2020 года № П/0412 «Об утверждении классификатора видов разрешенного использования земельных участков», на основании заявления Главы крестьянского (фермерского) хозяйства Кошкарова Ивана Николаевича от 22 января 2025 года, Администрация муниципального образования «Чойский район»

ПОСТАНОВЛЯЕТ:

1. Утвердить схему расположения земельного участка 04:02:000000:22:ЗУ1 общей площадью 234530 кв.м., местоположение: Российская Федерация, Республика Алтай, Чойский район, муниципальное образование «Ыныргинское сельское поселение».
2. Установить земельному участку вид разрешенного использования сельскохозяйственное использование - 1.0. Категория земель - земли сельскохозяйственного назначения.
3. Схема расположения земельного участка на кадастровом плане территории является обязательным приложением к настоящему постановлению, прилагается.
4. Заявителю обеспечить выполнение кадастровых работ в целях государственного учета земельного участка.
5. Срок действия настоящего постановления составляет два года.

6. Настоящее постановление вступает в силу с момента его подписания.

7. Контроль за исполнением настоящего постановления возложить на исполняющего обязанности Первого заместителя Главы администрации муниципального образования «Чойский район» по экономическому развитию сельскому хозяйству, имущественным и земельным отношениям администрации муниципального образования «Чойский район» И.С. Королеву.

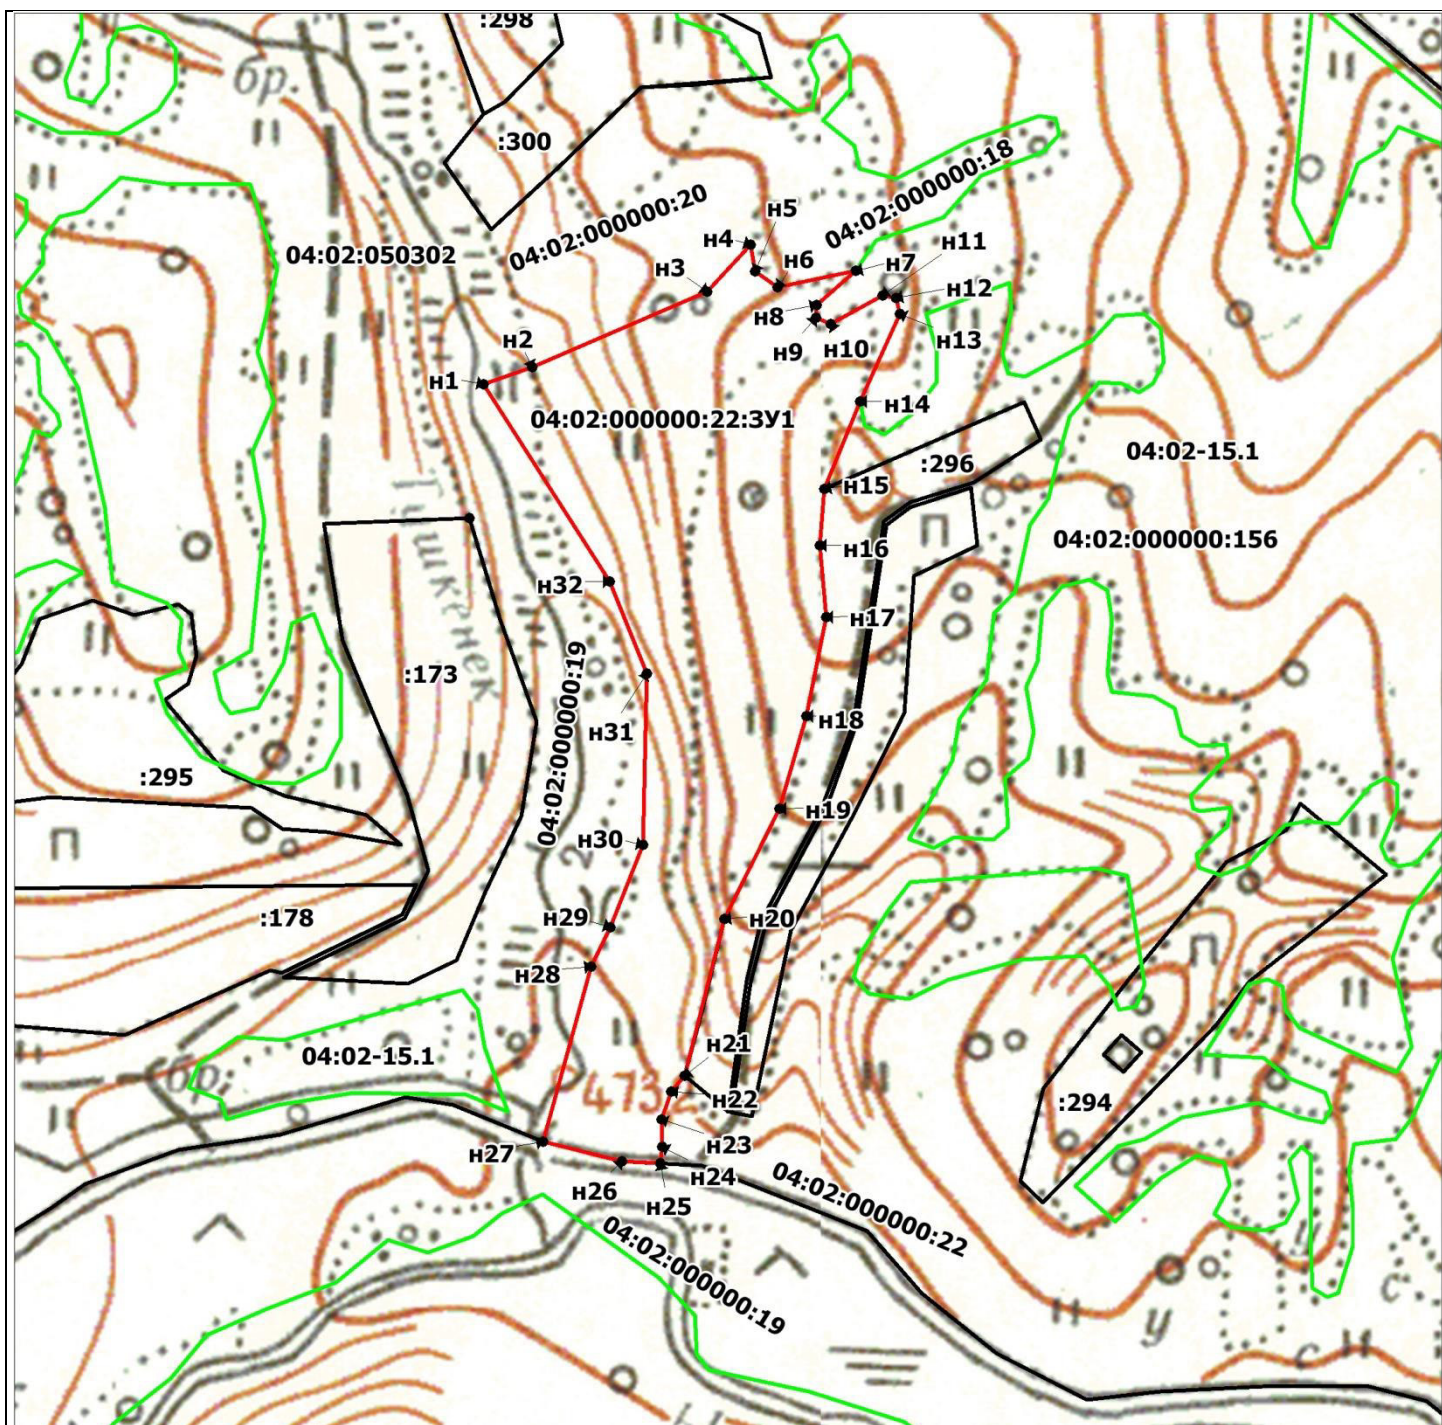
Глава муниципального образования
«Чойский район»

И.А. Русских

Утверждена:
Постановлением администрации
муниципального образования «Чойский район»
№ 69 от 30 января 2025 года




**СХЕМА РАСПОЛОЖЕНИЯ ЗЕМЕЛЬНОГО УЧАСТКА ИЛИ ЗЕМЕЛЬНЫХ
УЧАСТКОВ НА КАДАСТРОВОМ ПЛАНЕ ТЕРРИТОРИИ 04:02:050302**
Российская Федерация, Республика Алтай, Чойский район, Ыныргинское сельское поселение

Условный номер земельного участка 04:02:000000:22:ЗУ1		
Площадь земельного участка 234530м²		
Обозначение характерных точек границ	Координаты, м	
	X	Y
н1	634360.4425	1385258.107
н2	634381.9241	1385316.063
н3	634477.3212	1385522.248
н4	634534.5952	1385572.898
н5	634502.703	1385578.356
н6	634483.8677	1385606.008
н7	634505.8801	1385698.13
н8	634463.67	1385653
н9	634448.3501	1385652.18
н10	634441.62	1385670.03
н11	634477.1001	1385730.57
н12	634473.9101	1385747.17
н13	634455.14	1385752.25
н14	634349.25	1385707.3
н15	634242.99	1385666.48
н16	634174.69	1385662.46
н17	634089.36	1385671.64
н18	633969.8	1385650.88
н19	633857.96	1385621.07
н20	633723.57	1385558.6
н21	633534.8301	1385515.54
н22	633515.5132	1385499.232
н23	633481.2097	1385489.064
н24	633448.7018	1385490.266
н25	633428.84	1385488.759
н26	633430.0999	1385442.82
н27	633452.07	1385348.44
н28	633663.1646	1385401.504
н29	633711.1211	1385423.064
н30	633811.0847	1385460.071
н31	634016.6822	1385460.228
н32	634126.2877	1385413.365
н1	634360.4425	1385258.107



Масштаб 1:9000

Условные обозначения:

	граница земельного участка, установленная в соответствии с федеральным законодательством
	граница образуемого земельного участка
	граница ЗОУИТ, территориальной зоны
:ЗУ1	кадастровый номер и (или) обозначение образуемого земельного участка
n1	характерная точка границы образуемого земельного участка
04:02:050302	номер кадастрового квартала
:295	кадастровый номер земельного участка
04:02:-15.1	реестровый номер ЗОУИТ, территориальной зоны